


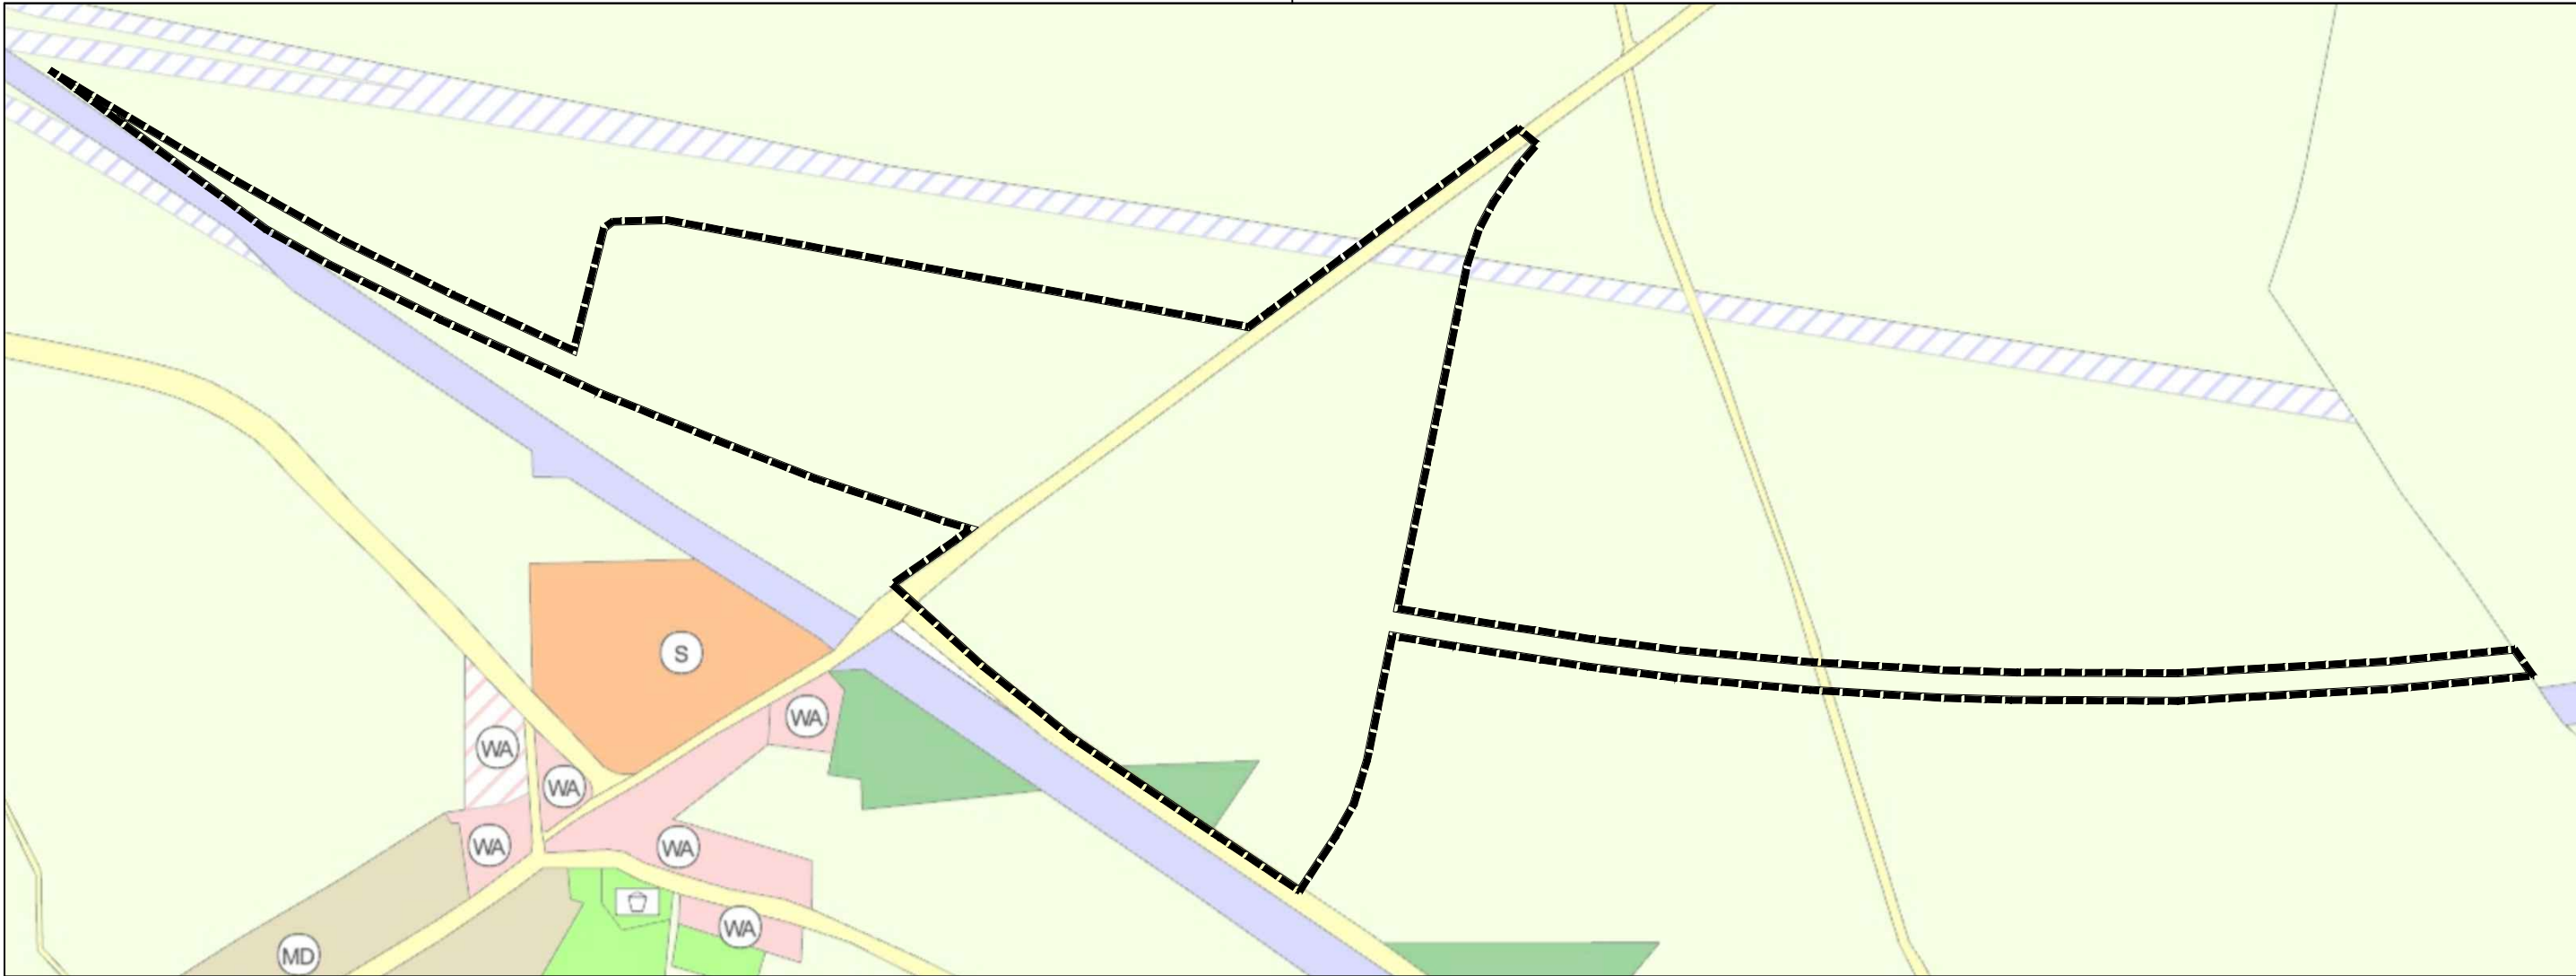

Verfahrensvermerke

- Der Gemeinderat der Gemeinde Priestewitz hat in seiner Sitzung am die 1. Änderung des Flächennutzungsplans in der Fassung vom festgestellt und die Begründung gebilligt.

Priestewitz, Siegel
Gajewi, Bürgermeisterin
 - Die Genehmigung der 1. Änderung des Flächennutzungsplans wurde mit Bescheid vom mit AZ erteilt.

Meißen, Siegel
Landkreis Meißen
 - Es wird bestätigt, dass der Inhalt der 1. Änderung des Flächennutzungsplans mit dem hierzu ergangenen Beschluss des Gemeinderats vom übereinstimmt.


Priestewitz, Siegel
Gajewi, Bürgermeisterin
2. Die Genehmigung sowie die Stelle, bei der der Plan während der Dienststunden von jedermann eingesehen werden kann und über den Inhalt Auskunft zu erhalten ist, wurden durch die Veröffentlichung im Amtsblatt der Gemeinde Priestewitz am ortsüblich bekannt gemacht. In der Bekanntmachung ist auf die Geltendmachung der Verletzung von Verfahrens- und Formvorschriften und von Mängeln der Abwägung sowie auf die Rechtsfolgen (§ 215 Abs. 2 BauGB) und weiter auf Fälligkeit und Erlöschen von Entschädigungsansprüchen (§ 44 BauGB) hingewiesen worden. Die 1. Änderung des Flächennutzungsplans ist am Kraft getreten.
- Priestewitz, Siegel
Gajewi, Bürgermeisterin

Planzeichenerklärung

- Art der baulichen Nutzung
SO Sondergebiet Photovoltaik
- Verkehrsflächen
Straßenverkehrsflächen
Bahnanlagen
- Flächen für die Landwirtschaft und Wald
Flächen für die Landwirtschaft
- sonstige Planzeichen und nachrichtl. Übernahmen
Grenze des räumlichen Geltungsbereichs

Baugesetzbuch (BauGB) i. d. F. der Bekanntmachung vom 3. November 2017 (BGBl. I S. 3634), das zuletzt durch Artikel 1 des Gesetzes vom 16. Juli 2021 (BGBl. I S. 2939) geändert worden ist.
Baunutzungsverordnung (BauNVO) i. d. F. der Bekanntmachung vom 21. November 2017 (BGBl. I S. 3786), die durch Artikel 2 des Gesetzes vom 14. Juni 2021 (BGBl. I S. 1802) geändert worden ist.
Planzeichenverordnung (PlanZV 90) vom 18. Dezember 1990 (BGBl. 1991 I S. 58), die zuletzt durch Artikel 3 des Gesetzes vom 14. Juni 2021 (BGBl. I S. 1802) geändert worden ist.

büro.knoblich
Landschaftsarchitekten BDLA/IFLA
Zur Mulde 25, 04838 Zschepplin
fon (0 34 23) 7 58 60-0 fax (0 34 23) 7 58 60-59

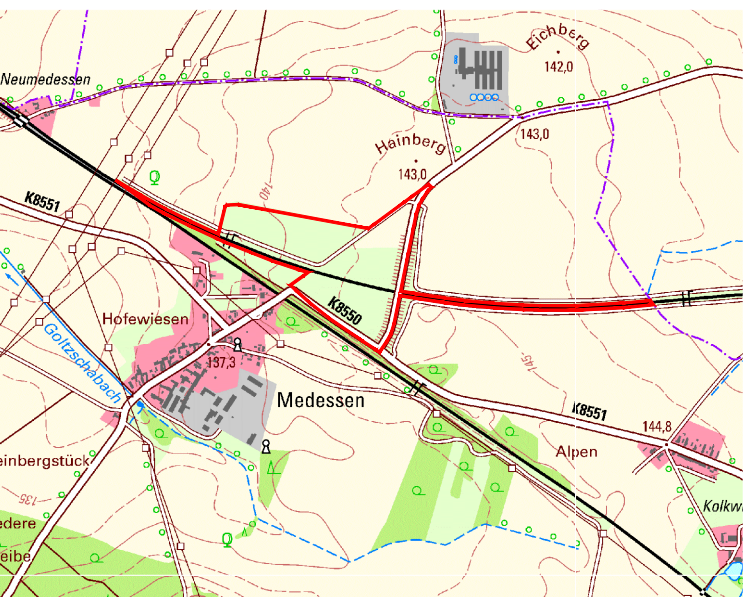

Übersichtskarte, Maßstab 1: 25.000 (Quelle: DTK025 08/2020 © Geobasis DE/GeoSN)
Bereich der 1. Änderung

Gemeinde Priestewitz
Staudaer Straße 1, 01561 Priestewitz
fon (0 35 22) 51 14-0 fax (0 35 22) 51 14-14

1. Änderung des Flächennutzungsplans der Gemeinde Strießen
Feststellungsexemplar

Maßstab: 1 : 5.000
Lagebezug: ETRS89.UTM-33N
Projekt-Nr.: 20-105
Datum: 09.09.2021